


Úlfsstaðaholt - Frístundabyggð í landi Úlfsstaða

Deiliskipulag



DEILISKIPULAGSUPPRÁTTUR 1:2.000

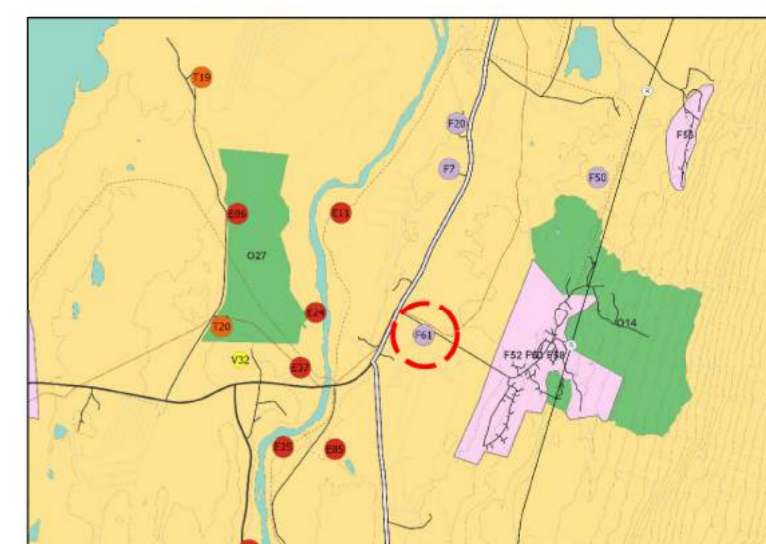

Aðalskipulag Fljótshálsa 2008-2028, sveitarfélagsuppráttur B

SKÝRINGAR

- Mörk deiliskipulagsreits
- Núverandi hús
- Skipulagt svæði
- Lóð
- Byggingarreitur
- Ytri byggingarreitur
- Kvöð um lagnir
- Hreinsivirki, staðsetning leiðbeinandi
- Lagnleið raf-, vatns- og hitaveitu
- Númer lóðar
- Stærð lóðar
- Lóðamörk

SKIPULAGSGÖGN OG KORTAGRUNNUR

Skipulagsgögn fyrir svæðið eru þessi:

- Deiliskipulagsuppráttur 1:2.000
- Sveitarfélagsuppráttur B Aðalskipulags Fljótshálsa 2008-2028
- Skýringaruppráttur 1:10.000
- Greinargerð

Kortagrunnur:

Skipulagsuppráttur er teiknaður í kortagrunni sveitarfélagsins.

SAMPYKKTIR

Deiliskipulag þetta, sem auglýst hefur verið skv. 40. og 41. gr. skipulagslaga nr. 123/2010, með síðari breytingum, var samþykkt af heimastjórn Fljótshálsa þann _____

Tillagan var auglýst frá _____
með athugasemdafresti til _____

f.h. Múlaþings




Frístundabyggð í landi Úlfsstaða
Múlaþing
Deiliskipulag

VERK: 9370-001 BLAÐSTÆRÐ: A2 UNNIÐ: ÓGM/KDG RÝNT:

MÆLIKVARÐI: 1:2.000 DAGS: 25.10.2022 DAGS.BREYTT:

SAMPYKKT: **Í VINNSLU**

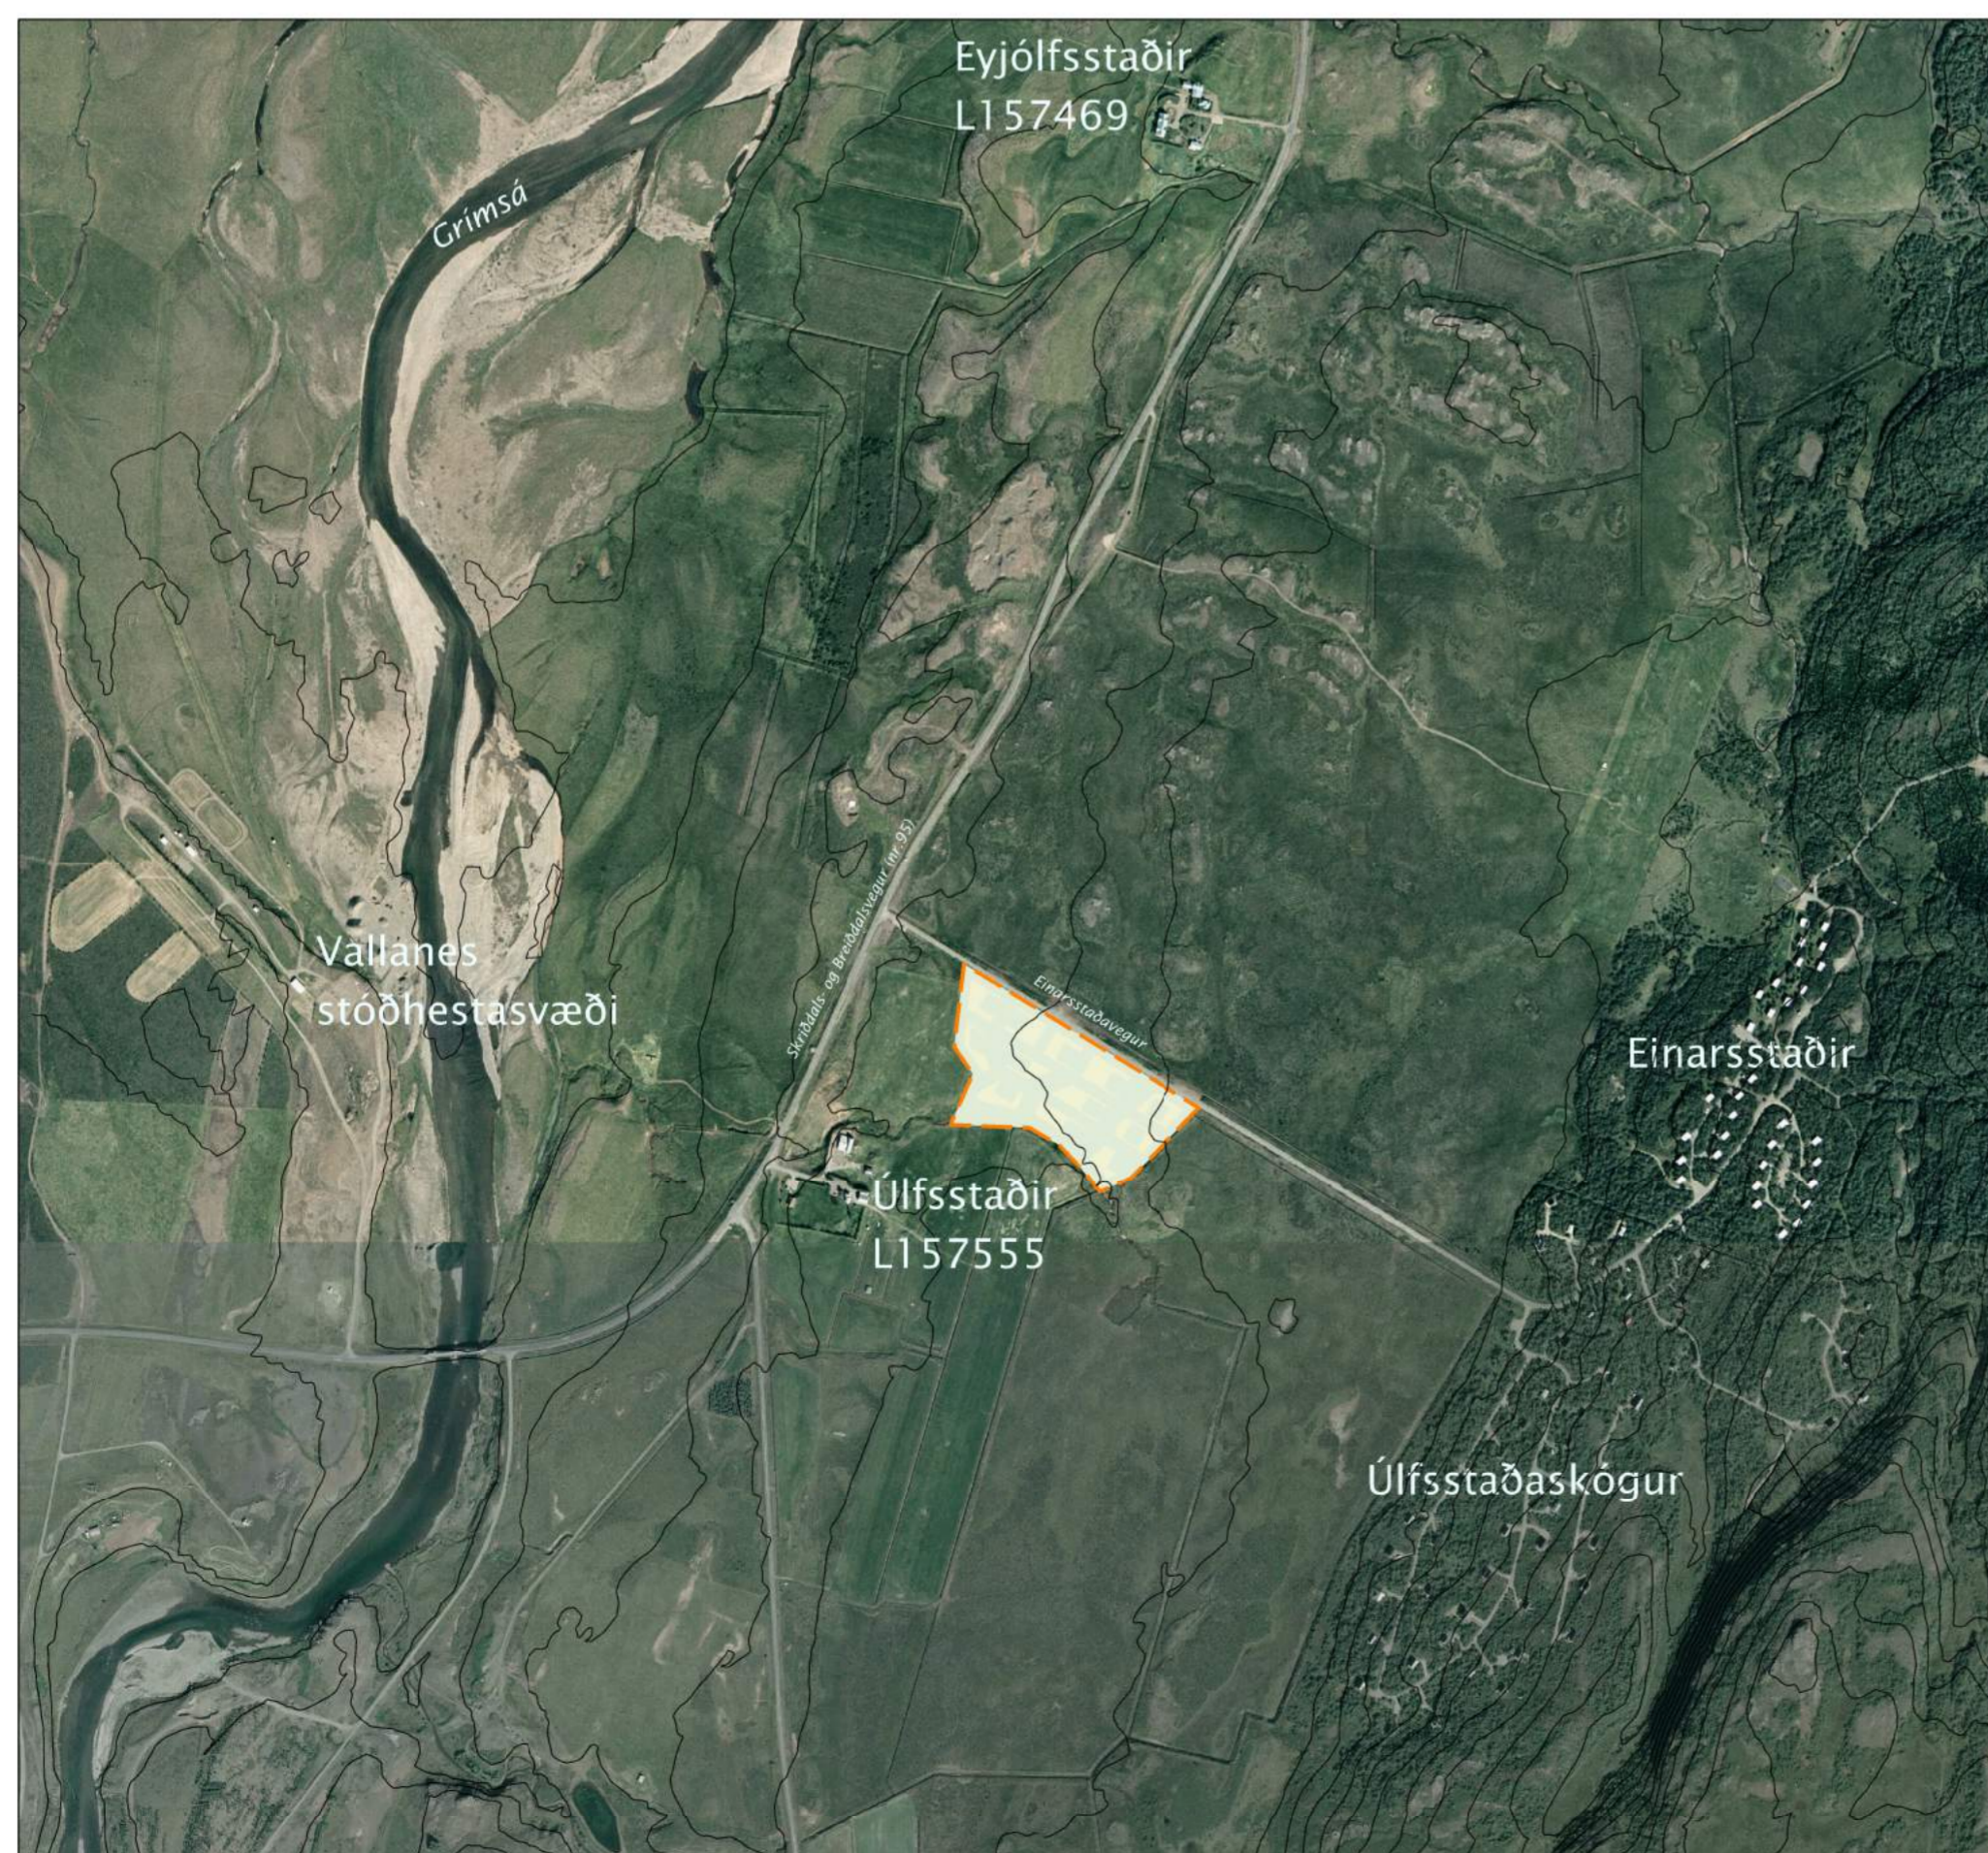

SKÝRINGARUPPRÁTTUR 1:10.000