




NORÐUR

LÓÐAMÖRK

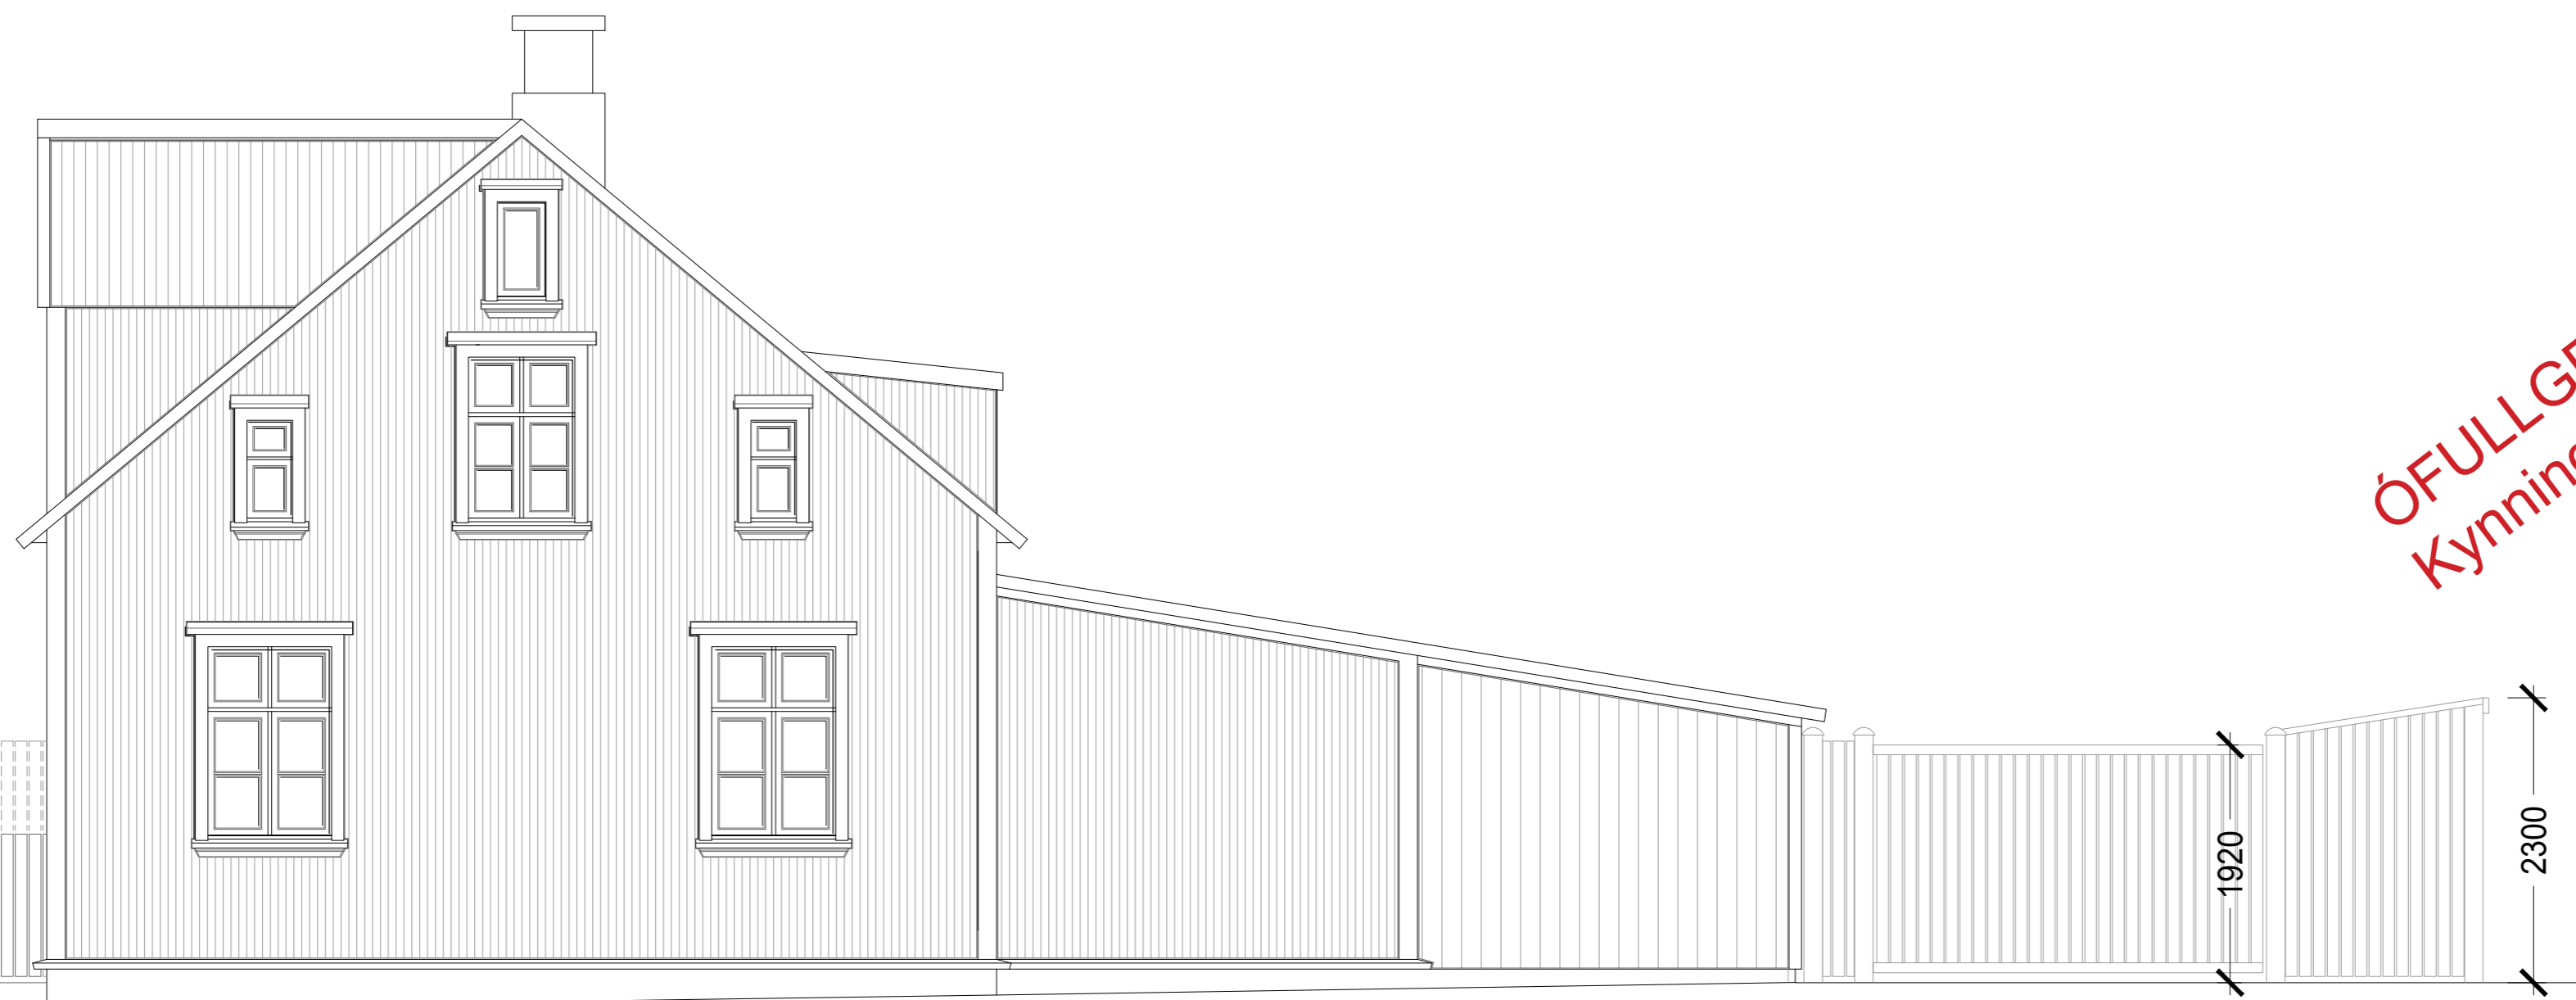

AUSTUR

ÓFULLGERÐ TEIKNING
Kynningargögn

BÚBÓT

hönnun og ráðgjöf

Einar Ólafsson byggingafræðingur bfi 160865-5719
Brekkuseli 3
700 Egilsstaðir
471 1402 - 843 7858
einar.i.bubot@gmail.com

Verkefni: Versurvegur 4. Seyðisfirði
Tillaga - útlit
Skýringartexti: Útlitsmyndir
hannað / teiknað: eól
yfirfarið / samþykkt: eól
mælikvarði: 1:100 @ A2

dagsetning: 11.10.2020
verk nr.: 20-002

(99) 1-05

teikning nr. breyting