


Frístundabyggð í landi Hafrafells 1


Deiliskipulag




Múlabing

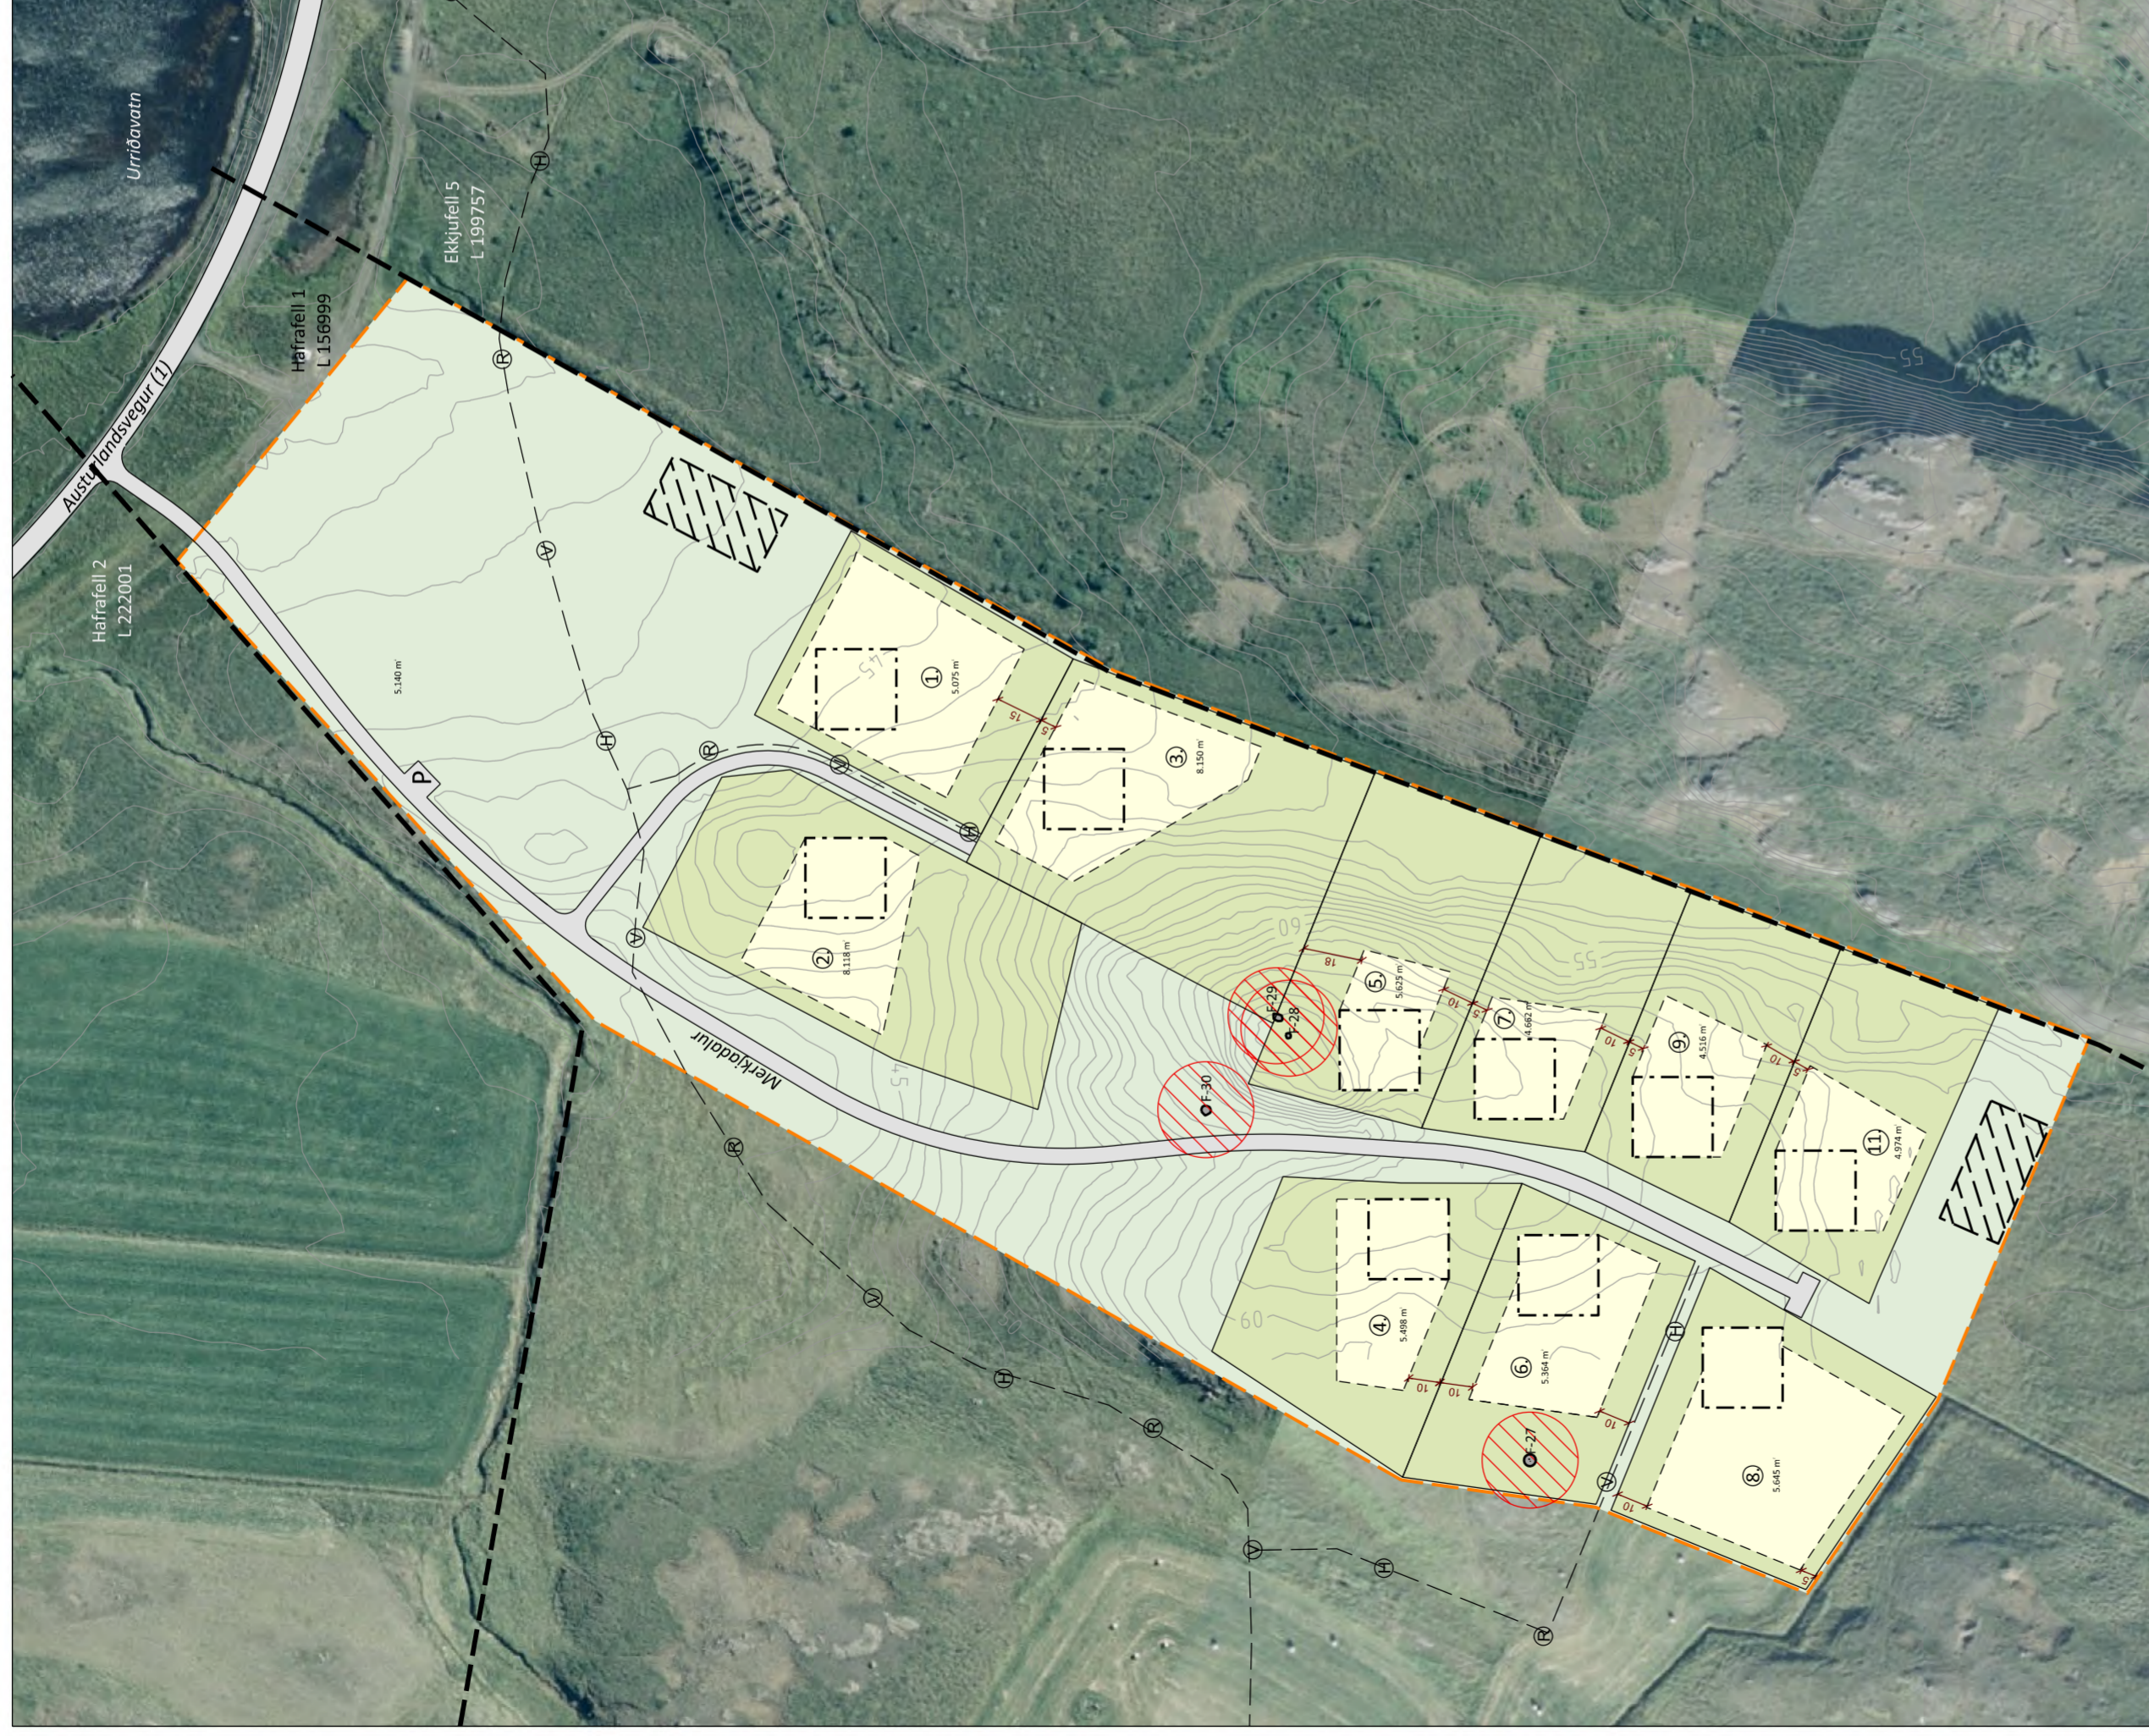

DEILISKIPULAGSUPPRÁTTUR 1:2.000

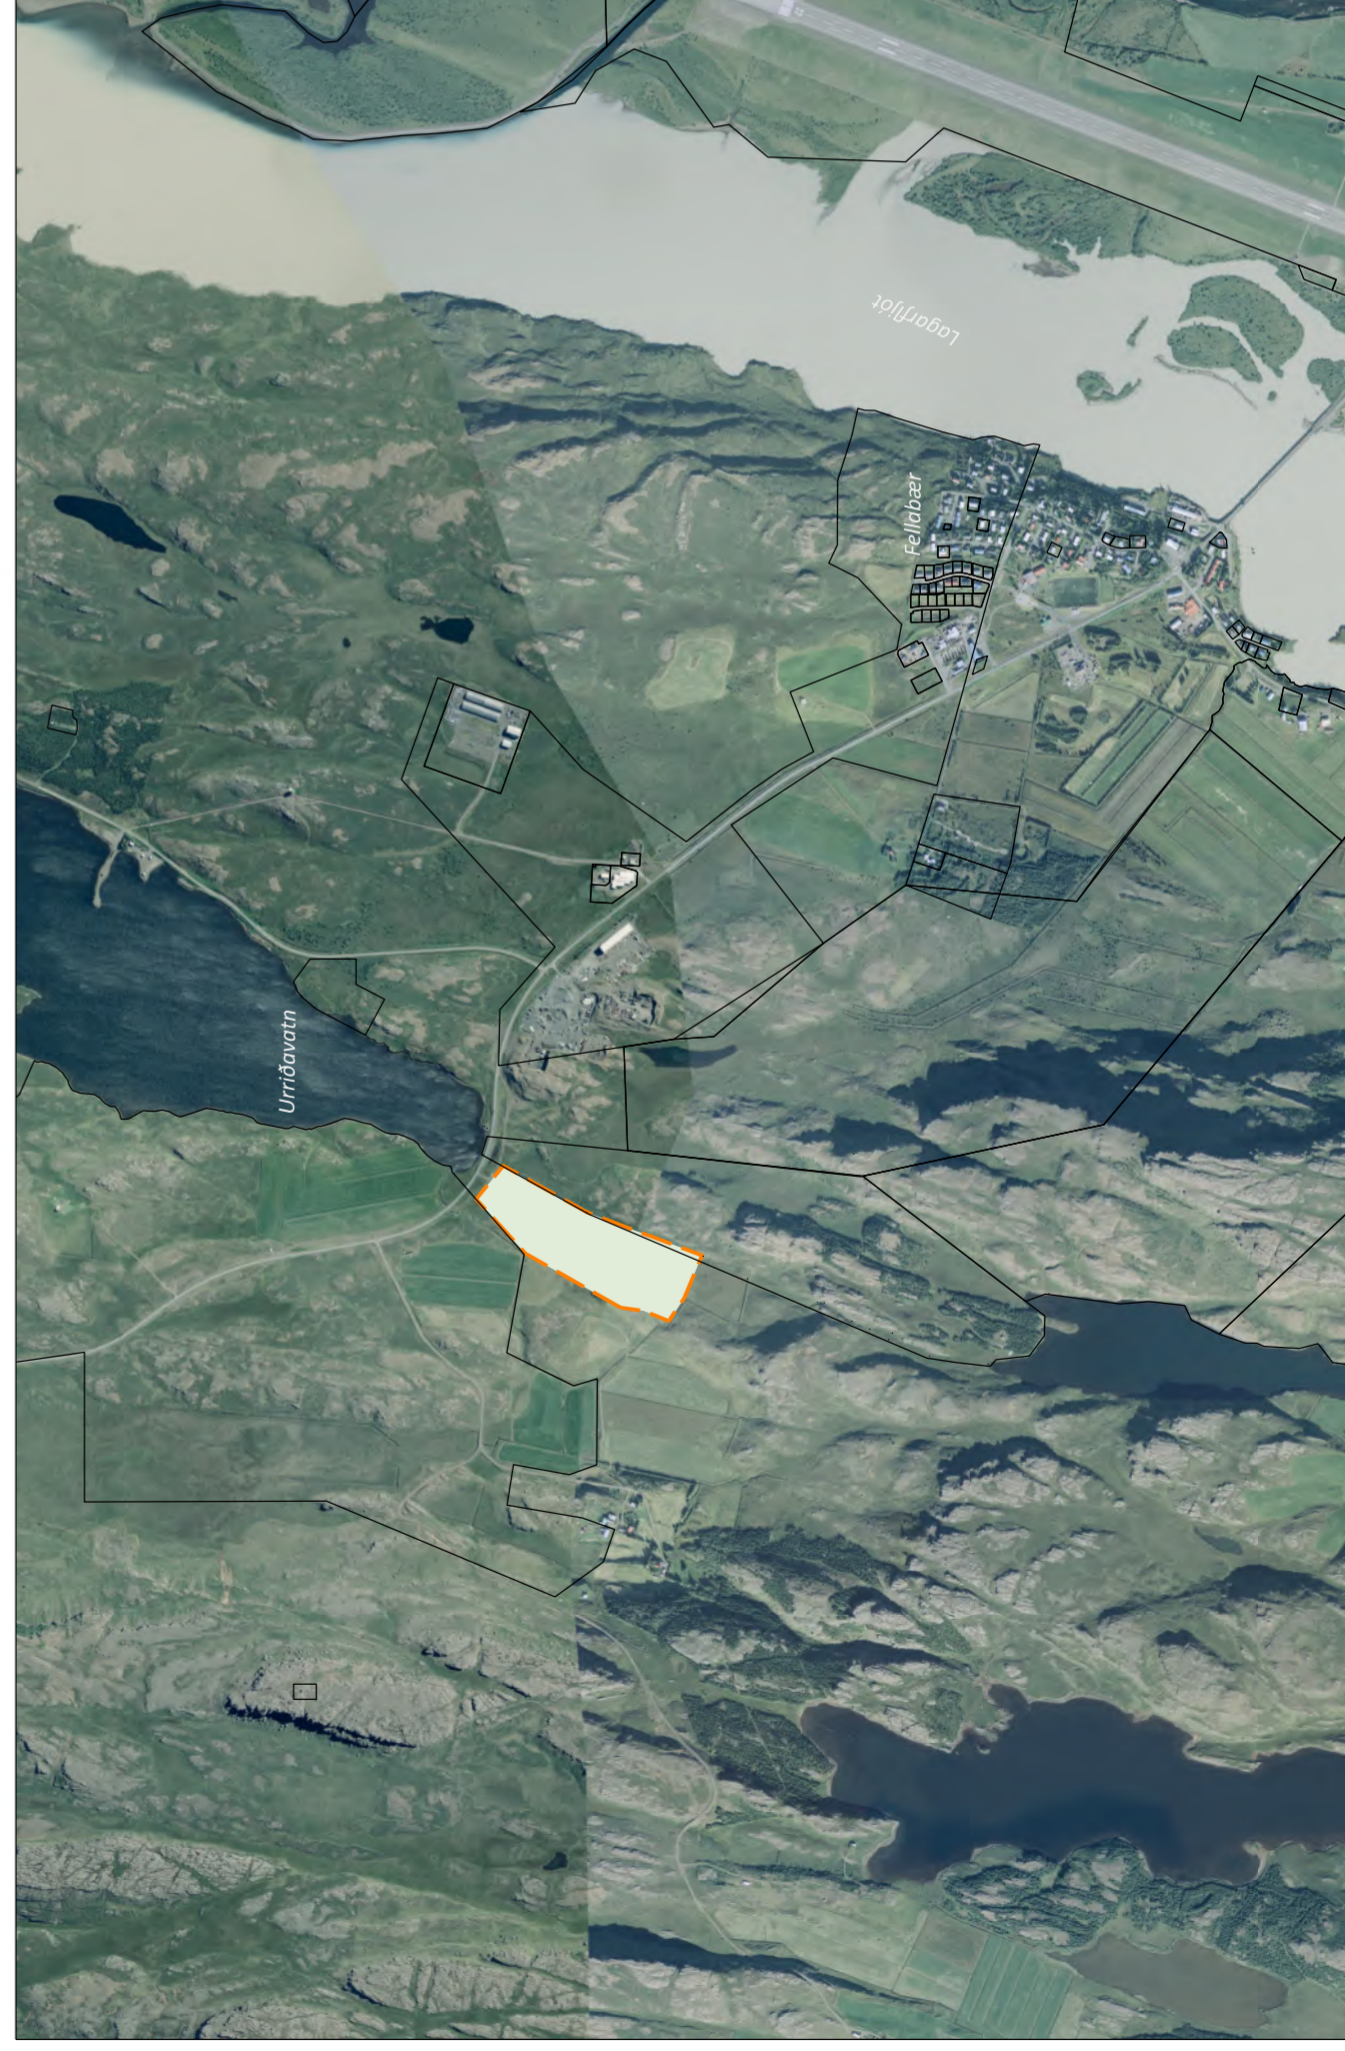

SKÝRINGARUPPRÁTTUR 1:20.000

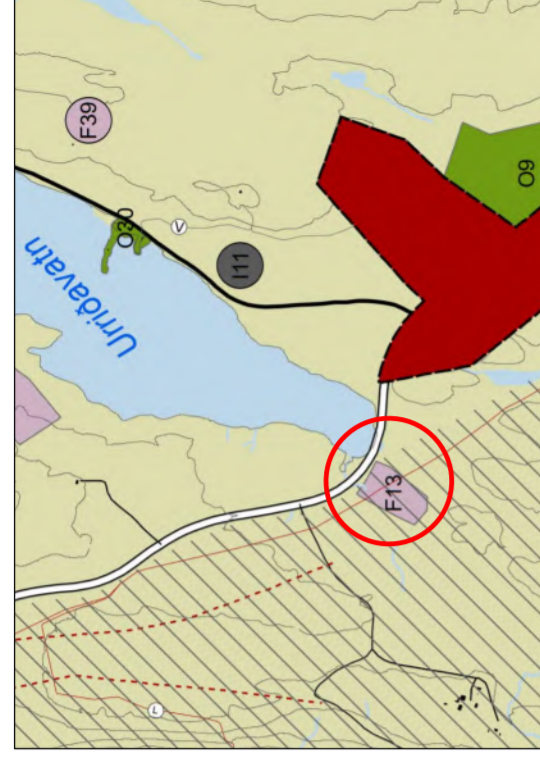

Aðalskipulag Fjótisdalshéraðs 2008-2028

SKÝRINGAR

- Mörk deiliskipulagsreits
- Lóðarmörk
- Skipulagt svæði
- Lóð
- Byggingareitir húsa
- Ytri byggingarreitur
- Minjar
- 15 m fríðhelgi minja
- Svæði fyrir sameiginlega meðhöndlun skólps
- Lagnleið raf-, vatns- og hitaveitu
- Númer lóðar
- Stærð lóðar
- Landamerki

SKIPULAGSGÖGN OG KORTAGRUNNUR

Skipulagsgögn fyrir svæðið eru þessi:

- Deiliskipulagsuppráttur 1:2.000
- Sveitarfélagsuppráttur B
- Aðalskipulags Fjótisdalshéraðs 2008-2028
- Skýringaruppráttur 1:20.000
- Greinargerð

Kortagrunnur:

Skipulagsuppráttur er teiknaður í kortagrunni sveitarfélagsins.

SAMÞYKKTIR

Deiliskipulag þetta, sem auglýst hefur verið skv. 40. og 41. gr. skipulagslaga nr. 123/2010, með síðari breytingum, var samþykkt af heimastjórn Fjótisdalshéraðs þann _____

Tillagan var auglýst frá _____
með athugasemdafresti til _____

f.h. Múlabings



Frístundabyggð í landi Hafrafells 1
Múlabing
Deiliskipulag

VERK:	BLADSTYRÐ:	UNNIÐ:	RÝNT:
9369-001	A2	ÖGM	KDG
MÆLIKVARDI:	DAGS:	DAGS-BREYTI:	
1:2.000	19.01.2022		

SAMÞYKKT:

TILLAGA