




DEILISKIPULAGSUPPDRÁTTUR, Mkv. 1:5000

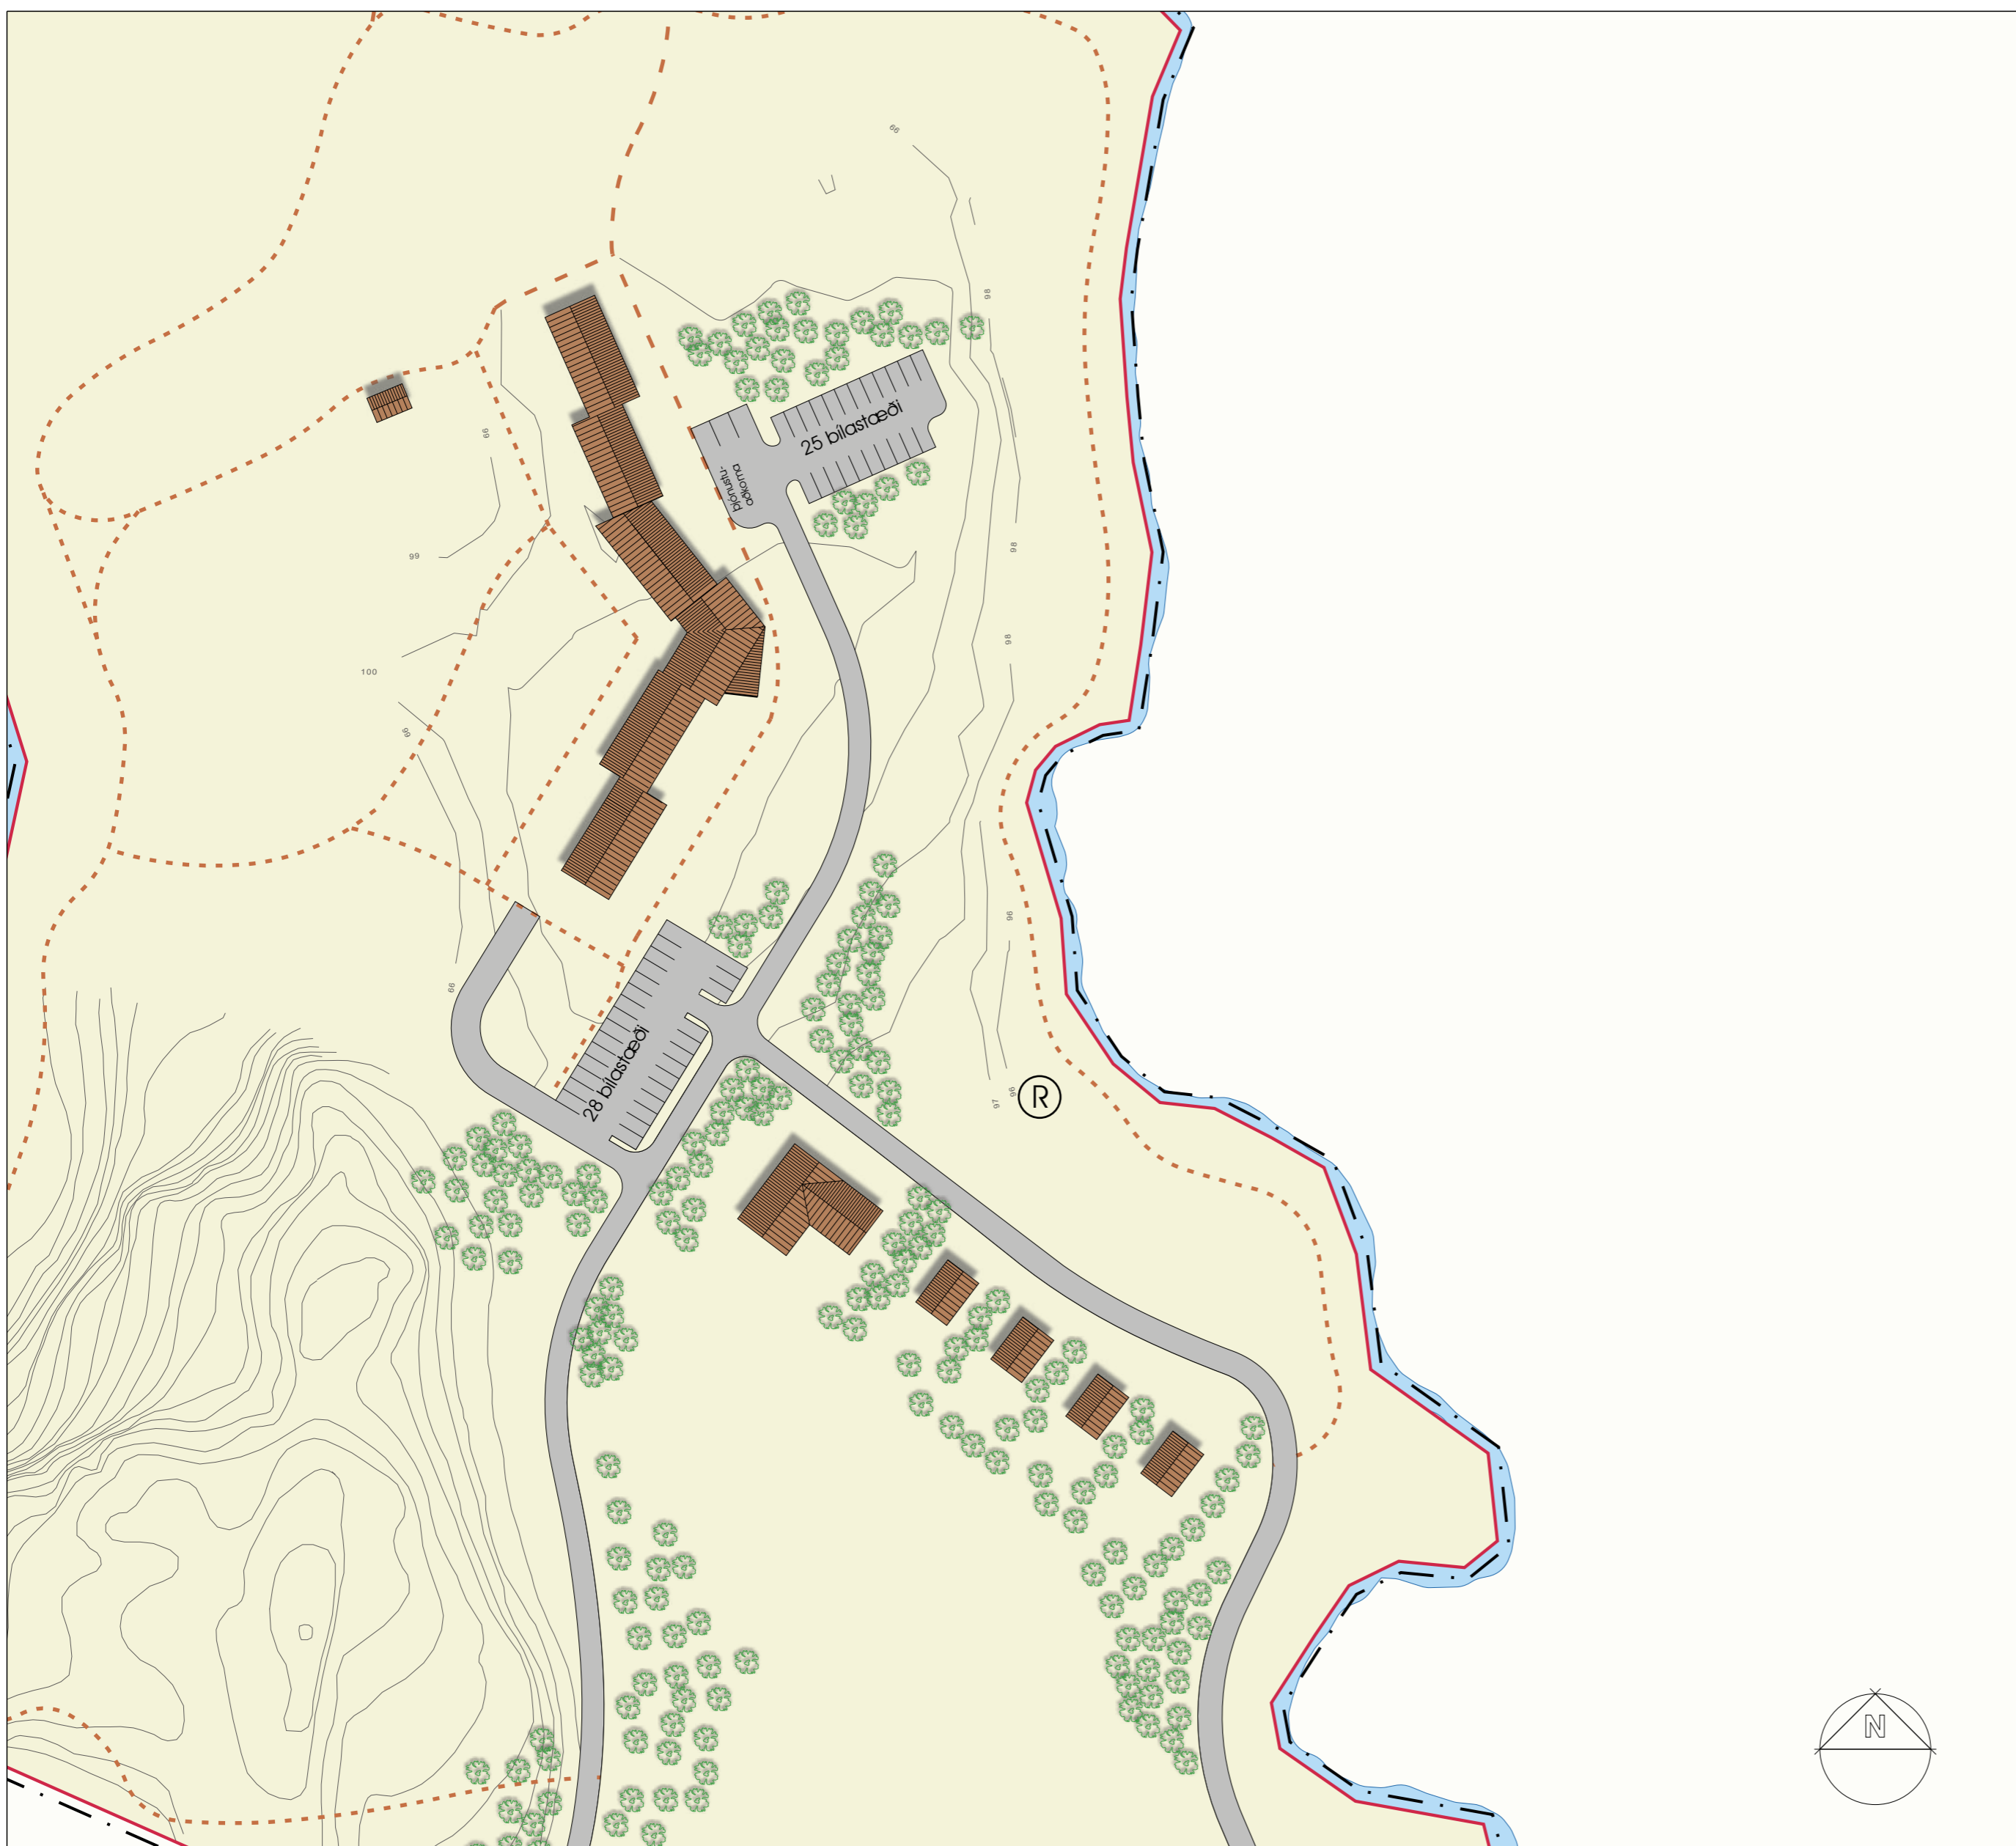

SKÝRINGARUPPDRÁTTUR, Mkv. 1:2000

SKÝRINGAR

- Vegur, gata
- Göngustígur
- Byggingarreitur
- Byggingar (hugmynd)
- Rotþró
- Landamerki
- Skipulagsmörk
- Gróður

GREINARGERÐ OG SKILMÁLAR

Staðhættir:

Skipulagssvæðið, sem hluti hefur nafnið Álfaás, er 12.83 ha að stærð. Svæðið afmarkast af Höfðaá að austan og norðan, landamerkjum við Ketilsstað og Stórurk að sunnan og af Lagarfjöti að vestan lítil hlömi undan landi Álfaás tilheyrir landinu. Skipulagssvæðið er að stærstum hluta frekar flattent, en syðst og næst Fjöltnu er allhár ás, brattur til vesturs. Gróðurfar er dæmigerft fyrir Miðháð, sem hefur verið beitarfjáð í meira en tvo áratugi. Lyngmóar og birkkjarr á stöku stað og sjá má að sjálsáð birki er í framrás. Hluti svæðisins var fyrir nýjaður fyrir kartöflugarða og sjást þess merki í gróðurfarri svæðisins. Höfðaá er vatnslífi á sem bugðast meðfram svæðinu að austan og norðan. Áin rennur fram af allháum kletti skammt frá Lagarfjöti og myndar fornlagran foss. Vegur liggur frá Hringvegi (1) að orlofshúsasvæði Starfsmannfélags Landsbankans í Stórurk.

Vegur og veitur:

Vegur sem tengist Hringvegi (1) liggur að orlofshúsasvæðinu í Stórurk. Gert er ráð fyrir að vegur um skipulagssvæðið tengist þessum vegi, skammt austan við landamerki Stórurkur. Gert er ráð fyrir að byggingar á skipulagsvæðinu fái heilt og kalt vatn frá Hitaveitu Egilsstaða og Fella (HEF), en lagri frá Vallaveitu HEF liggja að Stórurk, þvert yfir skipulagsvæðið, frá austri til vesturs.

Mannvirki og minjar:

Engar byggingar eða sýnlegar minjar um byggingar er að finna á skipulagsvæðinu. Einn "mannvirkin" sem sjá má eru gamlir kartöflugarðar, sem nú eru grastendi, þar sem kjarr og annar villtur gróður er að taka yfir með árunum. Áður en deiliskipulag þetta verður afgreitt og staðfest mun fara fram minjagönnun á svæðinu öllu, í samræmi við lög um menningarminjar nr. 80 / 2012.

Byggingarreitur og byggingar:

Á skipulagsuppdrætti eru sýndir númeraðir byggingarreitir. Á byggingareit 1 (1.455m²) er gert ráð fyrir einni byggingu með allt að 18 gistiæiningum og veitingaástöðu, ásamt þjónusturýmum, geymslum og gestamóttöku. Hámarks byggingarmagn er 701 m². Bygging á reitnum skal vera á einni hæð, með hámarks byggingarháð 6,5 m yfir gölfkóta. Val á byggingareitnum, áferð og litum er óbundið. Á byggingareit 1g (42 m²) er gert ráð fyrir allt að 40m² aðstöðuhúsi við heita potta (búningsaðstöðu). Hámarks byggingarháð 4,5 m yfir gölfkóta. Val á byggingareitnum, áferð og litum er óbundið.

Á byggingareit 2 (1.438 m²) er gert ráð fyrir einni byggingu með allt að 20 gistiæiningum, ásamt þjónusturýmum. Einnig tengibygging við hús á byggingareit 1. Hámarks heildar byggingarmagn er 760 m², auk allt að 200 m² viðbótarymi í kjallara undir suðurenda byggingar á reitnum. Samtals 960 m². Bygging á reitnum skal vera á einni hæð, með hámarks byggingarháð 7,5 m yfir gölfkóta jarðhæðar. Val á byggingareitnum, áferð og litum er óbundið.

Á byggingareit 3 (400 m²) er gert ráð fyrir íbúðarhúsi á einni eða tveimur hæðum og með 1 - 4 íbúðum. Engin skilyrði eru sett um stærð, heildarháð, byggingarefni, lífi eða áferð, umfram það sem glíðandi byggingareglugerð kveður á um.

Á byggingareitum 4a, 4b, 4c og 4d (1150 m²) er gert ráð fyrir að byggja íbúðir fyrir rektur gistiþjónustu eða starfsfólk, eitt hús á hverjum reit. Hvert hús má vera allt að 60 m² að stærð og á einni hæð, eða einni hæð og nýtanlegu rísi. Byggingarefni er tímbur. Mesta heimila byggingarháð er 7,5 m.

Vegna bygging á byggingareitum 1 og 2 er gert ráð fyrir samtals 50 almennum bílastæðum, auk þriggja staæða fyrir ökutæki hreytingamlaða.

Bílastæði verða eftir þöfum við aðra byggingareiti.



AFGREIÐSLA DEILISKIPULAGTILLÖGUNNAR

Umhverfis- og framkvæmdaráð Múlaþings og heimastjórn Fjölstaðshéraðs samþykkja að auglýsa skipulagstillögu þessa að nýju.

Deiliskipulagstillagan var auglýst frá og með

_____ til og með _____
í samræmi við ákvæði skipulagslaga nr. 123 / 2010


Heimastjórn Fjölstaðshéraðs samþykki deiliskipulagstillögu þessa

þann _____ 2021

_____ skipulagsfulltrúi Múlaþings

Deiliskipulag þetta tók gildi með birtingu í B-deild

stjórnartíðinda nr. _____ / _____

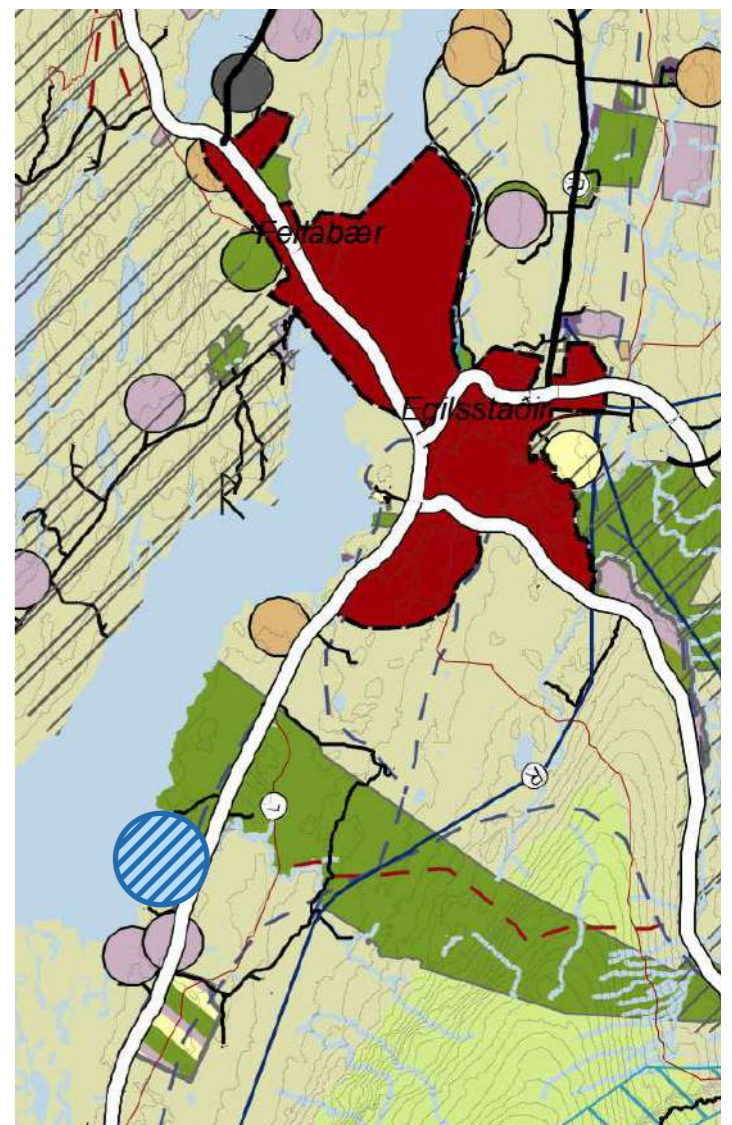

Úrdráttur úr aðalskipulagi Fjölstaðshéraðs 2008-2028. Staðsetning deiliskipulagsins er merkt með bláum hring.

UMHVERFISMAT DEILISKIPULAGSINS

Í umhverfismati deiliskipulagsins eru borið saman tvær kostir, annars vegar óbreytt núverandi ástand (0-kostur) og nufnun svæðisins og hins vegar framkvæmdir samkvæmt deiliskipulaginu (D-kostur). Um er að ræða huglagi mat á þeim efnisþáttum sem felast mikilvægastir með tilliti til sjálfbærar þróunar umhverfis og samfélags. Hverjum þætti eru gefnar einkunnir sem hér segir:

- ++ Verulega jákvæð umhverfisáhrif
- + Frekar jákvæð umhverfisáhrif
- 0 Hvorki jákvæð né neikvæð umhverfisáhrif
- Frekar neikvæð umhverfisáhrif
- Verulega neikvæð umhverfisáhrif

Veðurfar og loft	0	D	

Vatn	0	D	
Yfirborðsvatn vatngæði mengun vatngæði mengun	0 0 0	D	Engin áhrif á yfirborðsvatn Engin áhrif Engin áhrif
Grundvatn vatngæði mengun	0 0	D	Engin áhrif

Land	0	D	


Heilsa og öryggi	0	D	




Breytingar frá áður auglýstri tillögu:

15.03.2021.
Byggingareitur 2 stækkaður og tengdur byggingareit 1, þannig að kostur verði á að byggingar á reitnum geti tengst með sérstakti tengibyggingu. Gistiæiningum á reit 2 fjölgað úr 18 í 20. Heildar byggingarmagn á reit 2 aukin úr 480 m² í 960 m². Þar af 200 m² í kjallara undir suðurenda, ætluðum sem þjónusturými.

Stærð bílastæða við reiti 1 og 2 aukin og staðum fjölgað í samtals 53 staði.

Bætt við byggingareit 1a, fyrir aðstöðuhúsi við heita potta.

Skilmálum fyrir byggingareit 3 breytt, þannig að þar megi byggja íbúðarhús með allt að 4 íbúðum í stað einnar.

Skilmálum fyrir reiti 4a, 4b, 4c og 4d breytt þannig að nýta megi hús á reitnum fyrir gistiþjónustu eða sem starfsmannabúðir.

21.10.2021
Mati vegna menningarminna breytt úr jákvæðu í hlutlaust



ÁLFAÁS
Völlum, Múlaþing

DEILISKIPULAGSUPPDRÁTTUR
SVÆÐI FYRIR VEITINGA- OG
GISTIÞJÓNUSTU
veikaupti 1001 NÖTT ehf
hannað/teiknað 16.03.2021
yfirlit/samþykkt 1:2000 / 1:1000 (A1)
mkv dags 16.03.2021

16-024 1624-03

veftr teikning breytt